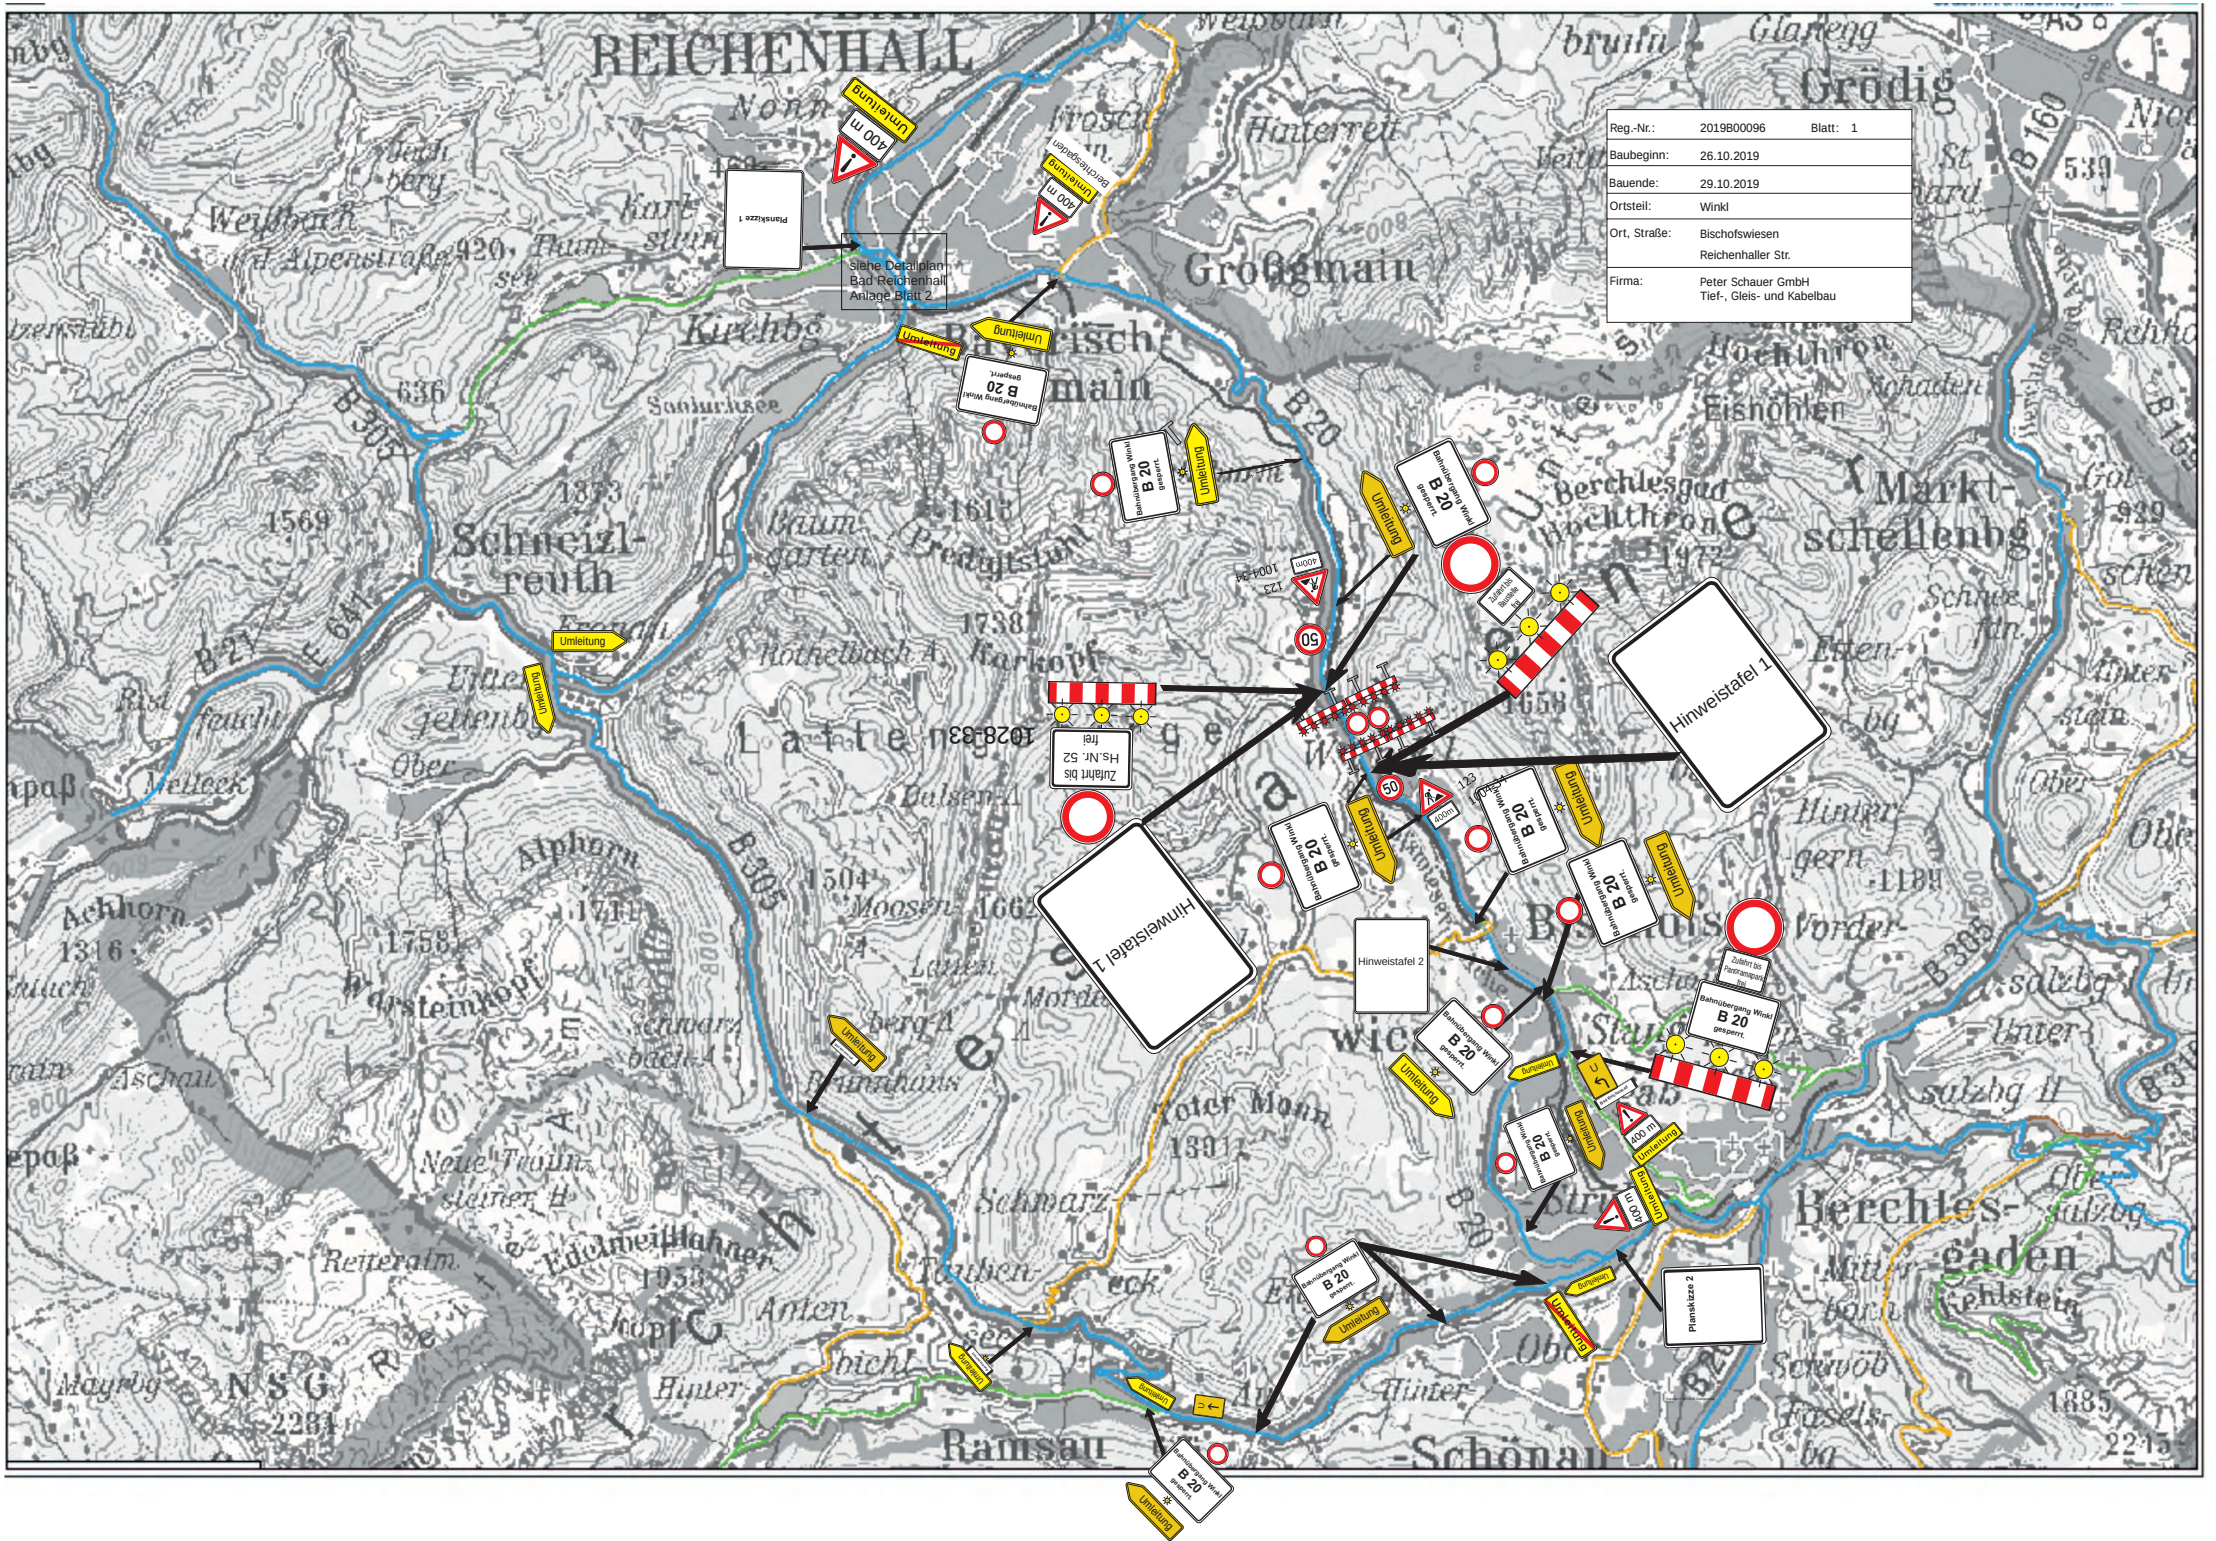
REICHENHALL
Grödig
Grödgmain
Schneizl-reuth
Berchtesgaden
Ramsau
Schönau
Hinweistafel 1
Hinweistafel 2
Hinweistafel 3
Planskizze 1
Planskizze 2
Siehe Detailplan Bad Reichenhall Anlage Blatt 2
Umleitung
400 m
Bahnübergang Winkl B 20 gesperrt
Zufahrt bis Baustelle frei
Zufahrt bis HS.Nr. 52 frei
Zufahrt bis Parkplatz frei
Reg.-Nr.: 2019B00096 Blatt: 1
Baubeginn: 26.10.2019
Bauende: 29.10.2019
Ortsteil: Winkl
Ort, Straße: Bischofswiesen
Reichenhaller Str.
Firma: Peter Schauer GmbH
Tief-, Gleis- und Kabelbau